


PROFIL PODŁUŻNY – UL. RUMIANKOWA

PROJEKT BUDOWLANY ZAMIENNY  
 PROFIL PODŁUŻNY  
 BUDOWA DRÓGI WEWNĘTRZNEJ – UL. RUMIANKOWA W MSC SUSZNO

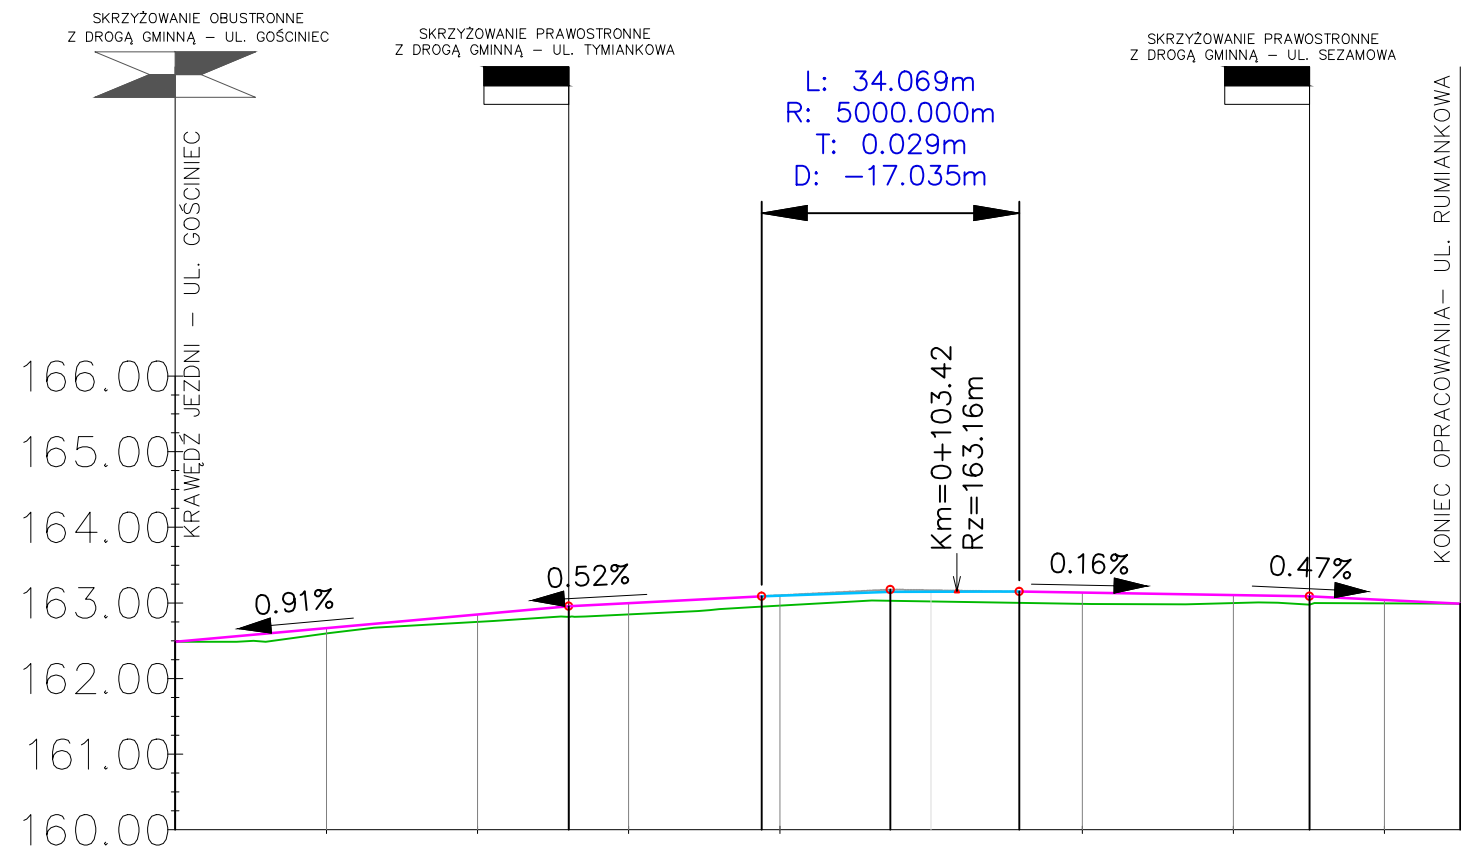

ZASTOSOWANE OZNACZENIA:

	- ISTNIEJĄCY POZIOM TERENU
	- PROJEKTOWANY PROFIL OSI JEZDNI ODCINKI PROSTOLINIOWE
	- PROJEKTOWANY PROFIL OSI JEZDNI ODCINKI PROSTOLINIOWE
	- SKRZYŻOWANIE OBUSTRONNE Z DROGĄ UTWARDZONĄ
	- SKRZYŻOWANIE PRAWOSTRONNE Z DROGĄ NIUTWARDZONĄ
	- SKRZYŻOWANIE PRAWOSTRONNE Z DROGĄ UTWARDZONĄ
	- SKRZYŻOWANIE LEWOSTRONNE Z DROGĄ NIUTWARDZONĄ
	- SKRZYŻOWANIE LEWOSTRONNE Z DROGĄ UTWARDZONĄ

Rzędne niwelety	162.49	162.67	162.85	162.96	163.00	163.09	163.10	163.15	163.15	163.15	163.14	163.10	163.09	163.04	162.99
Rzędne istniejące	162.49	162.60	162.75	162.82	162.85	162.95	162.97	163.03	163.02	163.00	162.99	163.00	162.98	163.00	162.99
Różnice rzędnych	0.00	0.07	0.10	0.14	0.15	0.14	0.12	0.14	0.15	0.15	0.10	0.11	0.04	0.00	
Elementy niwelety	L=52.06m i=0.91%		L=25.54m i=0.52%		R=5000.00m L=34.07m		L=38.41m i=-0.16%		L=19.92m i=-0.47%						
Elementy trasy	PROSTA L=52.06m		PROSTA L=98.02m								PROSTA L=19.92m				
Odległości	00.00	20.00	40.00	52.06	60.00	77.88	94.63	00.00	11.67	20.00	40.00	50.08	60.00	70.00	
Kilometraż	0+000								0+100					0+170	

INWESTOR	GMINA WŁODAWA AL. JANA PAWŁA II 22 22-200 WŁODAWA	PRZEDSIĘWSTWIO USŁUGOWE FRANKPOL 22-200 WŁODAWA "ul. Jasna 1"
OBIEKT:	BUDOWA CIĄGÓW PIESZO-JEZDNYCH ORAZ DRÓG WEWNĘTRZNYCH NA OSIEDLU SKŁONIECZNYM W MSC SUSZNO	
ADRES:	WOJ. LUBELSKIE, POW. WŁODAWSKI, OBRĘB SUSZNO, DZ. NR EW. 290/76, 290/80, 291, 290/65, 290/66, 284, 173	
TREŚĆ:	PROJEKT BUDOWLANY ZAMIENNY PROFIL PODŁUŻNY – UL. RUMIANKOWA	SKALA 1:100/1000
BRANŻA:	DROGOWA	podpis
PROJEKTANT:	mgr inż. ANDRZEJ SOLTYS uprawnienia budowlane do projektowania bez ograniczeń w specjalności drogowej nr ew. LUB/0152/POD/09,	
SPRAWDZAJĄCY:	mgr inż. PRZEMYSŁAW KARBOWSKI uprawnienia budowlane do projektowania bez ograniczeń w specjalności drogowej nr ew. LUB/0153/POD/11,	
DATA:	WRZESIEŃ 2020r	NR RYS. 3