



PROFIL PODŁUŻNY – UL. TYMIANKOWA  
ODCINEK I (UL. GOŚCINIEC–UL. SEZAMOWA)

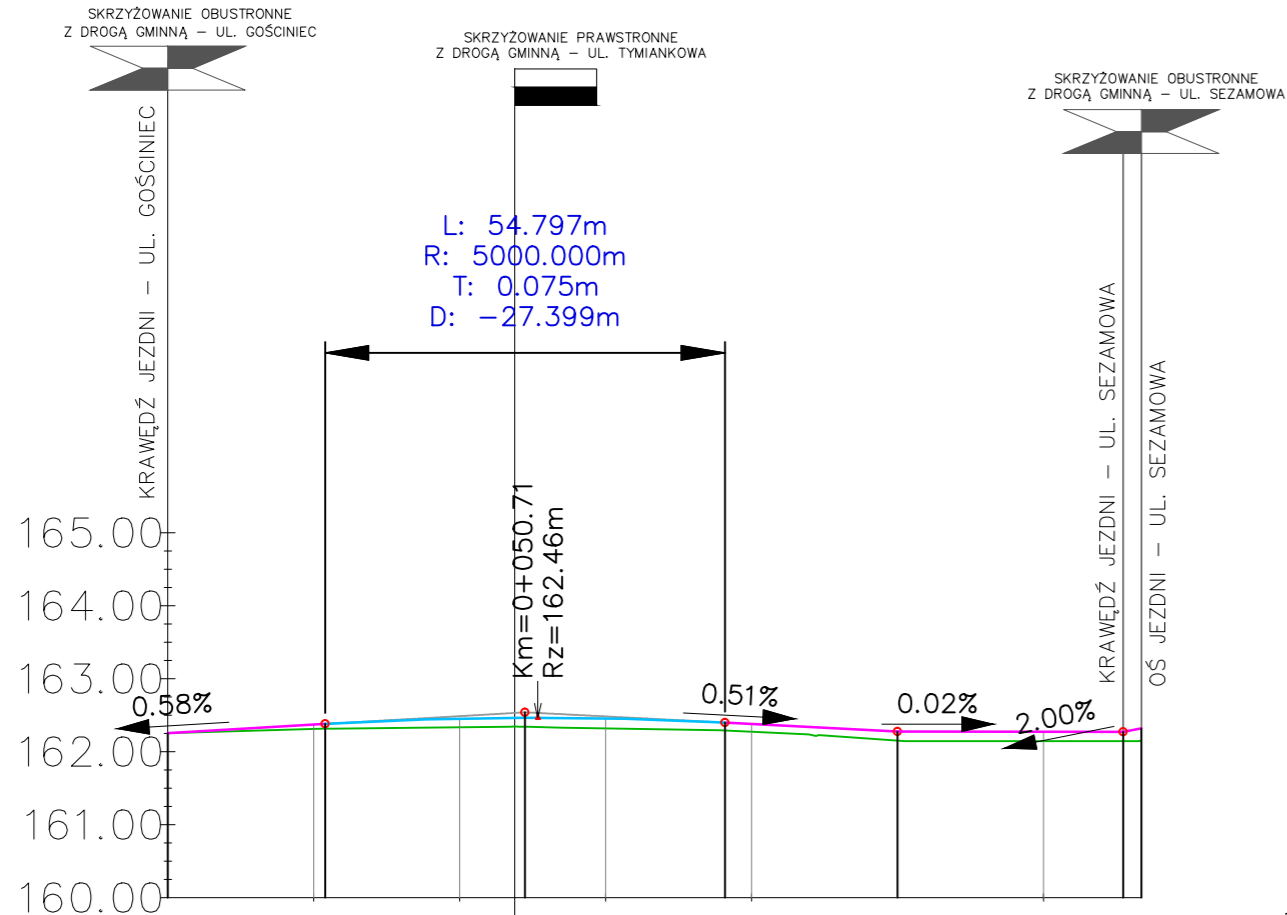

POZIOM ODNIESIENIA 160.00

Rzędne niwelety	162.25	162.37	162.45	162.46	162.40	162.38	162.28	162.27	162.32
Rzędne istniejące	162.25	162.31	162.33	162.34	162.29	162.27	162.15	162.14	162.14
Różnice rzędnych	0.00	0.06	0.12	0.12	0.11	0.11	0.13	0.13	0.17
Elementy niwelety	L=21.54m i=0.58%		R=5000.00m L=54.80m		L=23.65m i=-0.51%		L=30.91m i=-0.02%		L=2.48m i=2.00%
Elementy trasy	PROSTA L=47.55m			PROSTA L=85.84m					
Odległości	00.00	21.54	40.00	48.96	60.00	76.35	80.00	00.00	20.00
Kilometraż	0+000							0+100	0+133

PROFIL PODŁUŻNY – UL. TYMIANKOWA  
ODCINEK II (UL. TYMIANKOWA – UL. RUMIAŃKOWA)

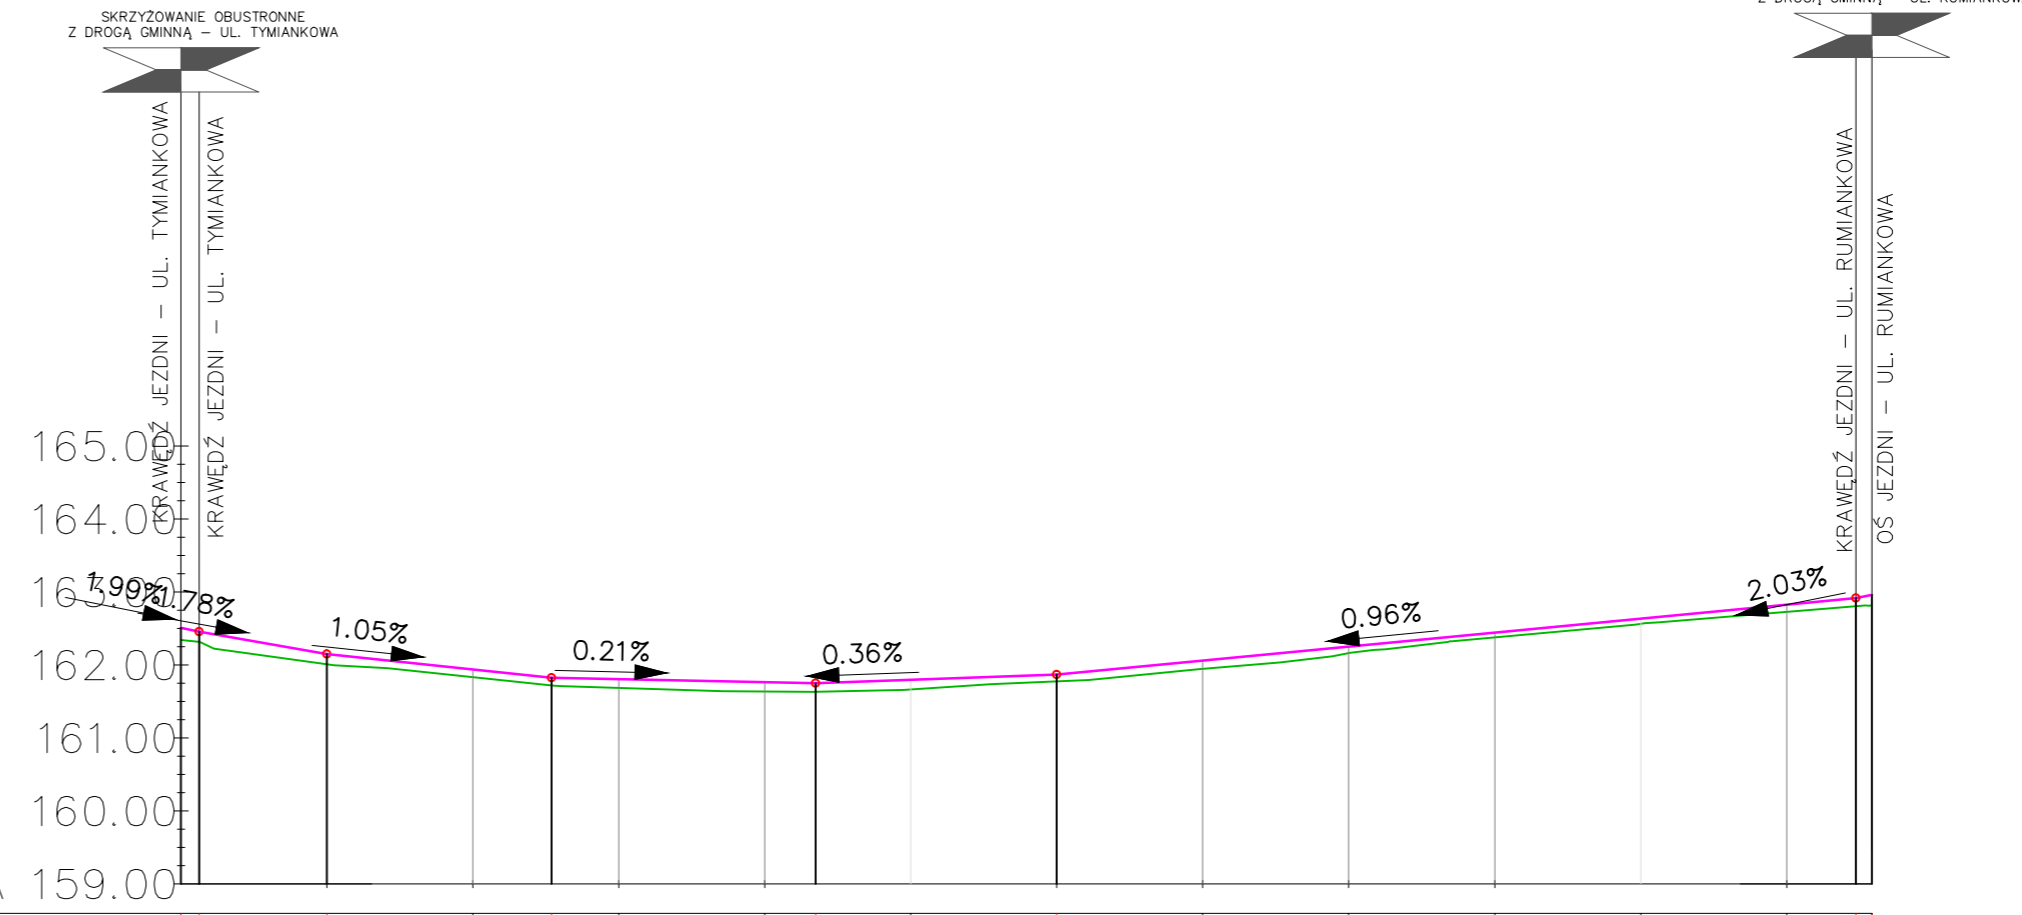

POZIOM ODNIESIENIA 159.00

Rzędne niwelety	162.46	162.15	161.94	161.83	161.81	161.77	161.75	161.80	161.87	162.06	162.25	162.44	162.63	162.83	162.96
Rzędne istniejące	162.32	162.01	161.83	161.72	161.69	161.64	161.63	161.67	161.78	161.95	162.16	162.38	162.56	162.73	162.81
Różnice rzędnych	0.14	0.14	0.10	0.10	0.12	0.13	0.12	0.13	0.09	0.12	0.09	0.06	0.07	0.10	0.14
Elementy niwelety	L=??m i=??%	L=36.21m i=-0.21%		L=33.04m i=0.36%		L=109.48m i=0.96%				L=2.20m i=2.03%					
Elementy trasy	PROSTA														
Odległości	00.00	20.00	40.00	50.75	60.00	80.00	86.96	00.00	20.00	40.00	60.00	80.00	00.00	20.00	39.48
Kilometraż	0+000							0+100						0+200	0+232

PROJEKT BUDOWLANY ZAMIENNY  
PROFIL PODŁUŻNY  
BUDOWA CIĄGU PIESZO-JEZDNEGO – UL. TYMIANKOWA W MŚC SUSZNO

ZASTOSOWANE OZNACZENIA:

	– ISTNIEJĄCY POZIOM TERENU
	– PROJEKTOWANY PROFIL OSI JEZDNI ODCINKI PROSTOLINIOWE
	– PROJEKTOWANY PROFIL OSI JEZDNI ODCINKI PROSTOLINIOWE
	– SKRZYŻOWANIE OBUSTRONNE Z DROGĄ UTWARDZONĄ
	– SKRZYŻOWANIE PRAWOSTRONNE Z DROGĄ UTWARDZONĄ
	– SKRZYŻOWANIE LEWOSTRONNE Z DROGĄ UTWARDZONĄ
	– SKRZYŻOWANIE PRAWOSTRONNE Z DROGĄ UTWARDZONĄ
	– SKRZYŻOWANIE LEWOSTRONNE Z DROGĄ UTWARDZONĄ

INWESTOR:	GMINA WŁODAWA AL. JANA PAWŁA II 22 22-200 WŁODAWA	PRZEDSIĘWZIĘCIE Franciszek J. Brzoźniak FRANKDOL 22-200 WŁODAWA ul. Józefa 1
OBIEKT:	BUDOWA CIĄGÓW PIESZO-JEZDNYCH ORAZ DRÓG WEWNĘTRZNYCH NA OSEDLU SŁONECZNYM W MŚC SUSZNO	
ADRES:	WOL. LUBELSKIE, POW. WŁODAWSKI, OBRĘB SUSZNO DZ. NR EW. 290/76, 290/80, 291, 290/85, 290/86, 284, 173	
TREŚĆ:	PROJEKT BUDOWLANY ZAMIENNY PROFIL PODŁUŻNY – UL. TYMIANKOWA	SKALA 1:100/1000
BRANŻA:	DROGOWA	podpis
PROJEKTANT:	mgr inż. ANDRZEJ SOLTYS uprawnienia budowlane do projektowania bez ograniczeń w specjalności drogowej nr ew. LUB/0152/POD/09	
SPRAWDZAJĄCY:	mgr inż. PRZEMYSŁAW KARBOWSKI uprawnienia budowlane do projektowania bez ograniczeń w specjalności drogowej nr ew. LUB/0153/POD/11	
DATA:	WRZESIEŃ 2020r	NR RYS. 4