




PRZEKRÓJ NORMALNY – UL. SEZAMOWA

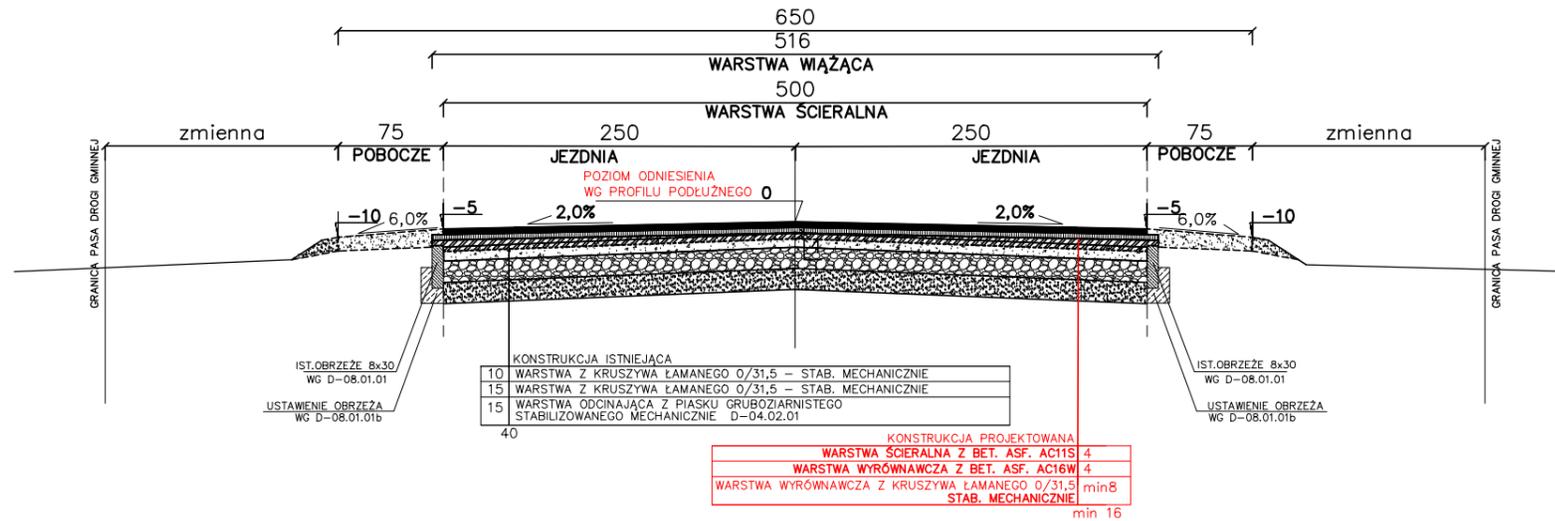

PRZEKRÓJ NORMALNY – UL. SEZAMOWA zjazd indywidualny

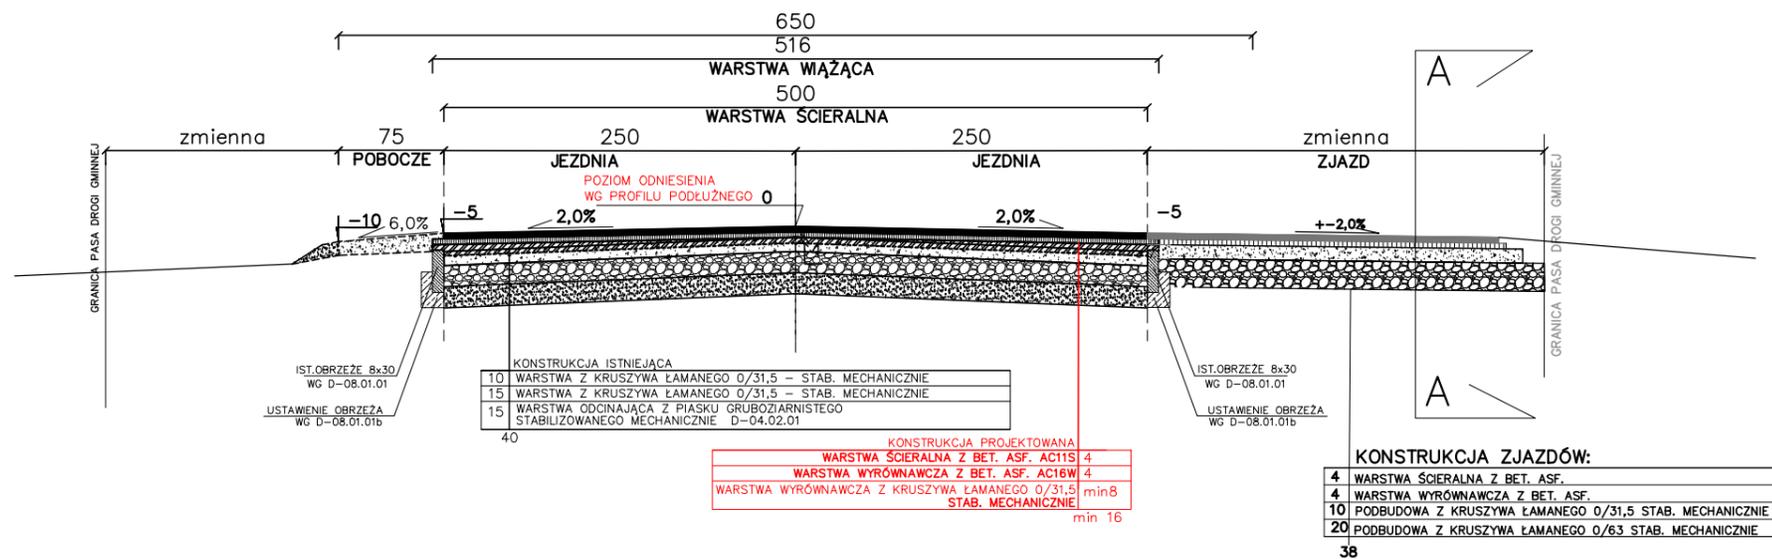

PRZEKROJ NORMALNY A-A zjazd indywidualny

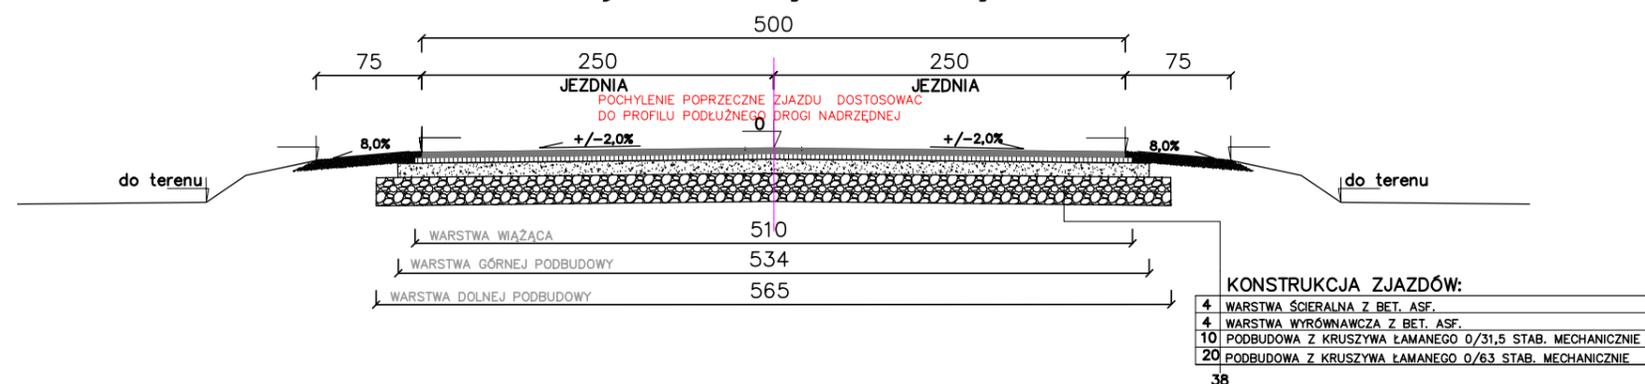

PROJEKTOWANE KONSTRUKCJE ELEMENTÓW
 INFRASTRUKTURY DROGOWEJ:
 KONSTRUKCJA JEZDNI
 NA ODCINKACH O ISTNIEJĄCEJ PODBUDOWIE

4	WARSTWA ŚCIERALNA Z BET. ASF.
4	WARSTWA WYRÓWNAWCZA Z BET. ASF.
8	PODBUDOWA Z KRUSZYWA ŁAMANEGO 0/31,5 STAB. MECHANICZNIE
	IST. WARSTWA Z KRUSZYWA ŁAMANEGO STAB. MECHANICZNIE

16	KONSTRUKCJA JEZDNI:
4	WARSTWA ŚCIERALNA Z BET. ASF.
4	WARSTWA WYRÓWNAWCZA Z BET. ASF.
10	PODBUDOWA Z KRUSZYWA ŁAMANEGO 0/31,5 STAB. MECHANICZNIE
20	PODBUDOWA Z KRUSZYWA ŁAMANEGO 0/63 STAB. MECHANICZNIE

38	KONSTRUKCJA UTWARDZONEGO POBOCZA:
15	WARSTWA GÓRNA Z KRUSZYWA ŁAMANEGO 0/31,5 STABILIZOWANEGO MECH.

38	KONSTRUKCJA ZJAZDÓW:
4	WARSTWA ŚCIERALNA Z BET. ASF.
4	WARSTWA WYRÓWNAWCZA Z BET. ASF.
10	PODBUDOWA Z KRUSZYWA ŁAMANEGO 0/31,5 STAB. MECHANICZNIE
20	PODBUDOWA Z KRUSZYWA ŁAMANEGO 0/63 STAB. MECHANICZNIE

POCHYLENIE POPRZECZNE DROGI GMINNEJ W OBRĘBIE WŁĄCZENIA
 DOSTOSOWAĆ DO SPADKU PODŁUŻNEGO KRAWĘDZI DROGI NADRZĘDNEJ

INWESTOR:	GMINA WŁODAWA AL. JANA PAWŁA II 22 22-200 WŁODAWA	PRZEDSIĘBIORSTWO USŁUGOWE Franciszek Brzozowski FRANKPOL 22-200 WŁODAWA ul. Jasna 1
OBIEKT:	BUDOWA CIĄGÓW PESZO-EZNYCH ORAZ DRÓG WEWNĘTRZNYCH NA OSIEDLU SŁONECZNYM MŚC. SUSZNO	
ADRES:	WOL. LUBELSKIE, POW. WŁODAWSKI, OBRĘB SUSZNO DZ. NR EW. 290/78, 290/80, 291, 290/85, 290/86, 290/87, 173	
TREŚĆ:	PROJEKT BUDOWLANY ZAMIENNY PRZEKROJE NORMALNE	SKALA 1:50
BRANŻA:	DROGOWA	podpis
PROJEKTANT:	mgr inż. ANDRZEJ SOŁTYS uprawnienia budowlane do projektowania bez ograniczeń w specjalności drogowej nr ew. LUB/0152/POD/10	
SPRAWDZAJĄCY:	mgr inż. PRZEMYSŁAW KARBOWSKI uprawnienia budowlane do projektowania bez ograniczeń w specjalności drogowej nr ew. LUB/0153/POD/11	
DATA:	WRZESIEŃ 2020r.	NR RYS. 5