




PRZEKRÓJ NORMALNY – UL. TYMIANKOWA
(ODCINEK OD UL. GOŚCINIEC DO UL. SEZAMOWAEJ)

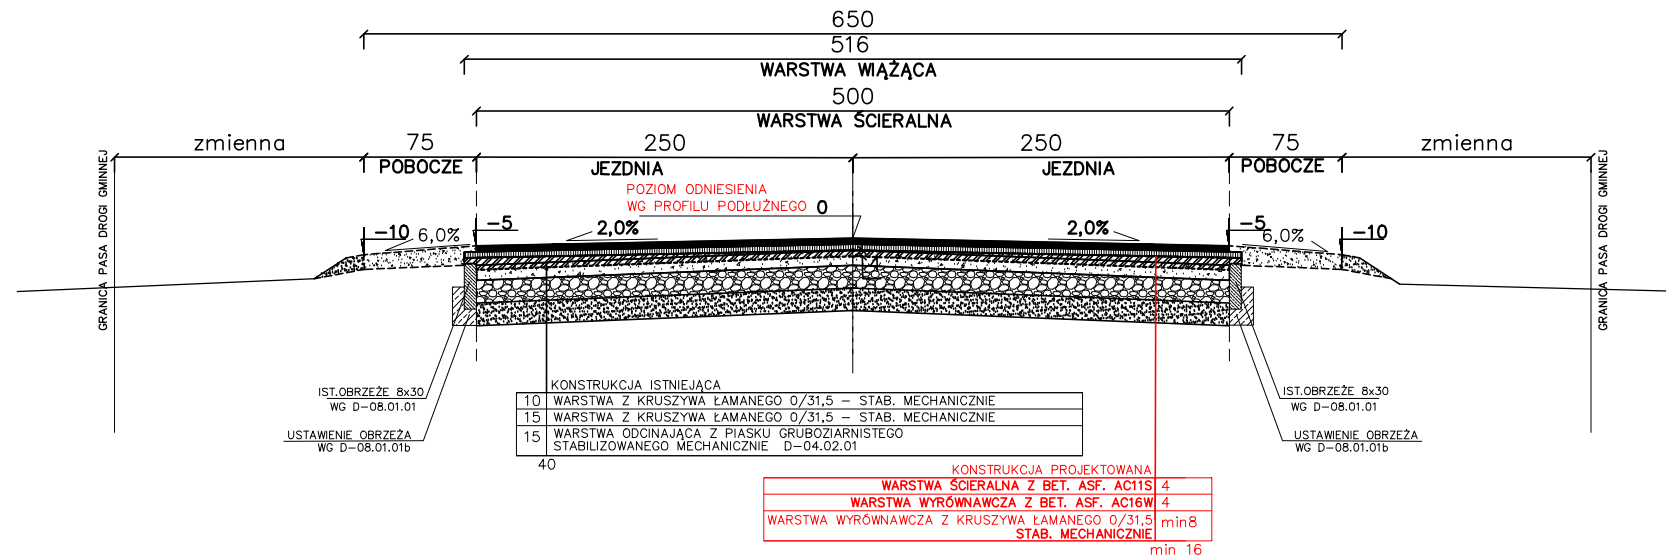

PRZEKRÓJ NORMALNY – UL. TYMIANKOWA
(ODCINEK OD UL. GOŚCINIEC DO UL. SEZAMOWAEJ)
zjazd indywidualny

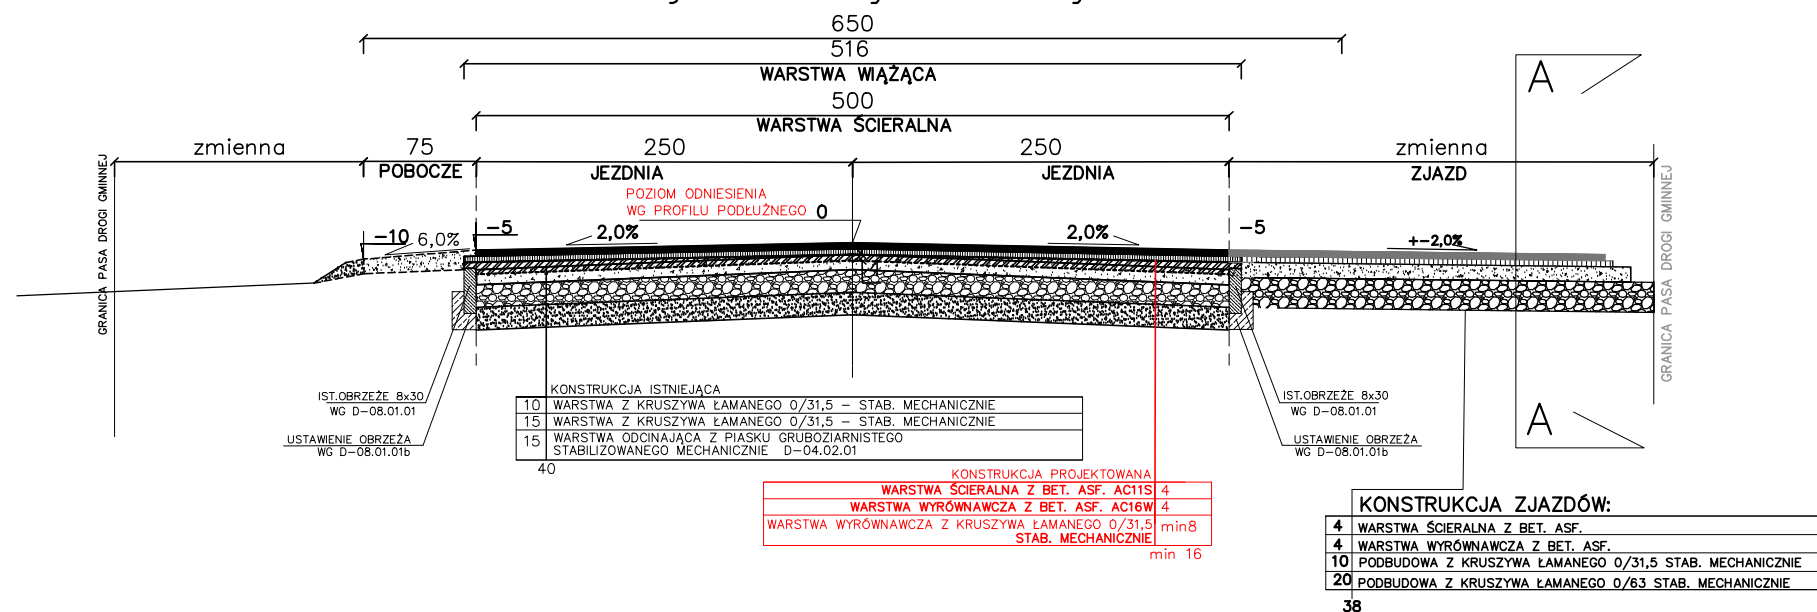

PRZEKROJ NORMALNY A-A
zjazd indywidualny

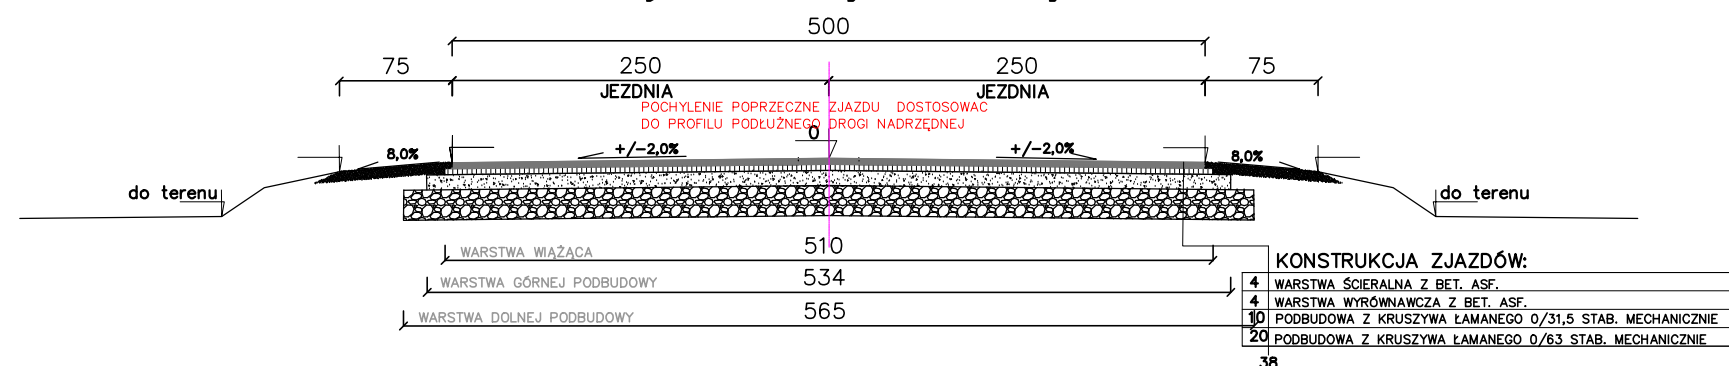

PROJEKTOWANE KONSTRUKCJE ELEMENTÓW
INFRASTRUKTURY DROGOWEJ:

KONSTRUKCJA JEZDNI
NA ODCINKACH O ISTNIEJĄCEJ PODBUDOWIE

4	WARSTWA SCIERALNA Z BET. ASF.
4	WARSTWA WYRÓWNAWCZA Z BET. ASF.
8	PODBUDOWA Z KRUSZYWA ŁAMANEGO 0/31,5 STAB. MECHANICZNIE
	IST. WARSTWA Z KRUSZYWA ŁAMANEGO STAB. MECHANICZNIE

16

KONSTRUKCJA JEZDNI:

4	WARSTWA SCIERALNA Z BET. ASF.
4	WARSTWA WYRÓWNAWCZA Z BET. ASF.
10	PODBUDOWA Z KRUSZYWA ŁAMANEGO 0/31,5 STAB. MECHANICZNIE
20	PODBUDOWA Z KRUSZYWA ŁAMANEGO 0/63 STAB. MECHANICZNIE

38

KONSTRUKCJA UTWARDZONEGO POBOCZA:

15	WARSTWA GÓRNA Z KRUSZYWA ŁAMANEGO 0/31,5 STABILIZOWANEGO MECH.
----	--

KONSTRUKCJA ZJAZDÓW:

4	WARSTWA SCIERALNA Z BET. ASF.
4	WARSTWA WYRÓWNAWCZA Z BET. ASF.
10	PODBUDOWA Z KRUSZYWA ŁAMANEGO 0/31,5 STAB. MECHANICZNIE
20	PODBUDOWA Z KRUSZYWA ŁAMANEGO 0/63 STAB. MECHANICZNIE

38

INWESTOR:	GMINA WŁODAWA AL. JANA PAWŁA II 22 22-200 WŁODAWA	PRZEDSIĘBIORSTWO USŁUGOWE Franciszek Brzozowski FRANKPOL 22-200 WŁODAWA ul. Jasna 1
OBIEKT:	BUDOWA CIĄGÓW PIESZO-JEZDNYCH ORAZ DRÓG WEWNĘTRZNYCH NA OSIEDLU SŁONECZNYM W M.C. SUSZNO	
ADRES:	WOL. LUBELSKIE, POW. WŁODAWSKI, OBIEKT SUSZNO DZ. NR EW. 290/78, 290/80, 291, 290/85, 290/86, 294, 173	
TREŚĆ:	PROJEKT BUDOWLANY ZAMIENNY PRZEKROJE NORMALNE	SKALA 1:50
BRANŻA:	DROGOWA	podpis
PROJEKTANT:	mgr inż. ANDRZEJ SOŁTYS uprawnienia budowlane do projektowania bez ograniczeń w specjalności drogowej nr ew. LUB/0152/POD/09	
SPRAWDZAJĄCY:	mgr inż. PRZEMYSŁAW KARBOWSKI uprawnienia budowlane do projektowania bez ograniczeń w specjalności drogowej nr ew. LUB/0153/POD/11	
DATA:	WRZEŚNIĘ 2020r.	NR RYS. 6