

UCHWAŁA NR XXXIII/190/2026
RADY GMINY WŁODAWA

z dnia 28 maja 2026 r.

w sprawie przystąpienia do sporządzenia miejscowego planu zagospodarowania przestrzennego dla części obrębu Korolówka-Kolonia.

Na podstawie art. 18 ust. 2 pkt 5 ustawy z dnia 8 marca 1990 r. o samorządzie gminnym (Dz. U. z 2025 r. poz. 1153, 1436 oraz z 2026 r. poz. 252) oraz art. 14 ust. 1 i 2 ustawy z dnia 27 marca 2003 r. o planowaniu i zagospodarowaniu przestrzennym (Dz. U. z 2026 r. poz. 538), Rada Gminy Włodawa uchwala, co następuje:

§ 1. Przystępuje się do sporządzenia miejscowego planu zagospodarowania przestrzennego dla części obrębu Korolówka-Kolonia.


§ 2. Granice opracowania planu przedstawia załącznik graficzny do niniejszej uchwały.

§ 3. Wykonanie uchwały powierza się Wójtowi Gminy Włodawa.

§ 4. Uchwała wchodzi w życie z dniem podjęcia.

Przewodniczący Rady Gminy

Dariusz Makarewicz

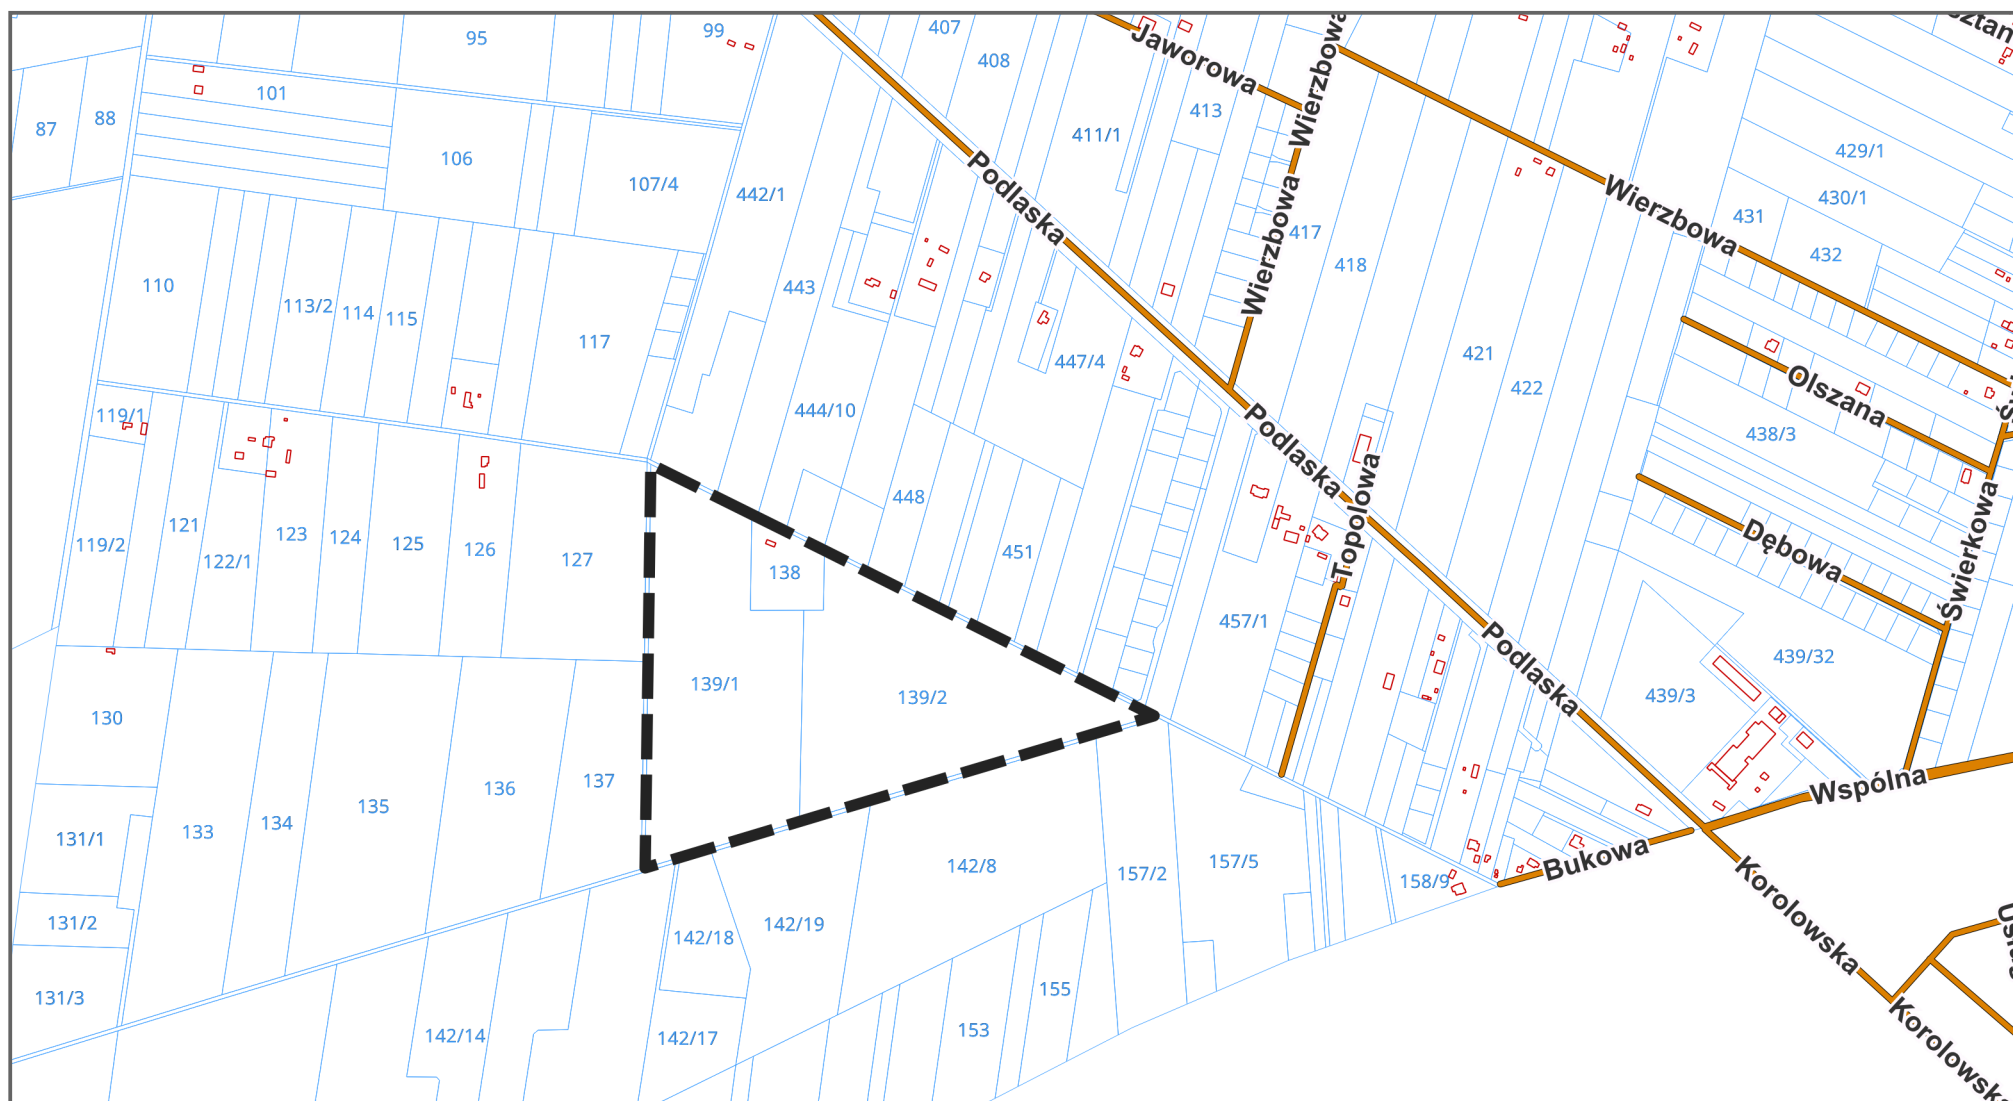

Skala 1:10000



 Granica przystąpienia do sporządzenia
miejscowego planu zagospodarowania przestrzennego
dla części obrębu Korolówka-Kolonia