

**UCHWAŁA NR XXXIII/191/2026
RADY GMINY WŁODAWA**

z dnia 28 maja 2026 r.

**w sprawie przystąpienia do sporządzenia zmiany miejscowego planu zagospodarowania przestrzennego
Gminy Włodawa dla obszaru położonego w miejscowości Krasówka.**

Na podstawie art. 18 ust. 2 pkt 5 ustawy z dnia 8 marca 1990 r. o samorządzie gminnym (Dz. U. z 2025 r. poz. 1153, 1436 oraz z 2026 r. poz. 252) oraz art. 14 ust. 1 i 2 ustawy z dnia 27 marca 2003 r. o planowaniu i zagospodarowaniu przestrzennym (Dz. U. z 2026 r. poz. 538), Rada Gminy Włodawa uchwala, co następuje:

§ 1. Przystępuje się do sporządzenia zmiany miejscowego planu zagospodarowania przestrzennego Gminy Włodawa uchwalonego uchwałą nr VIII/69/99 Rady Gminy Włodawa dnia 24 marca 1999 r. (Dz. Urz. Woj. Lubelskiego Nr 47 z dn. 28.09.1999 r.) dla obszaru położonego w miejscowości Krasówka.


§ 2. Granice opracowania planu przedstawia załącznik graficzny do niniejszej uchwały.

§ 3. Wykonanie uchwały powierza się Wójtowi Gminy Włodawa.

§ 4. Uchwała wchodzi w życie z dniem podjęcia.

Przewodniczący Rady Gminy

Dariusz Makarewicz

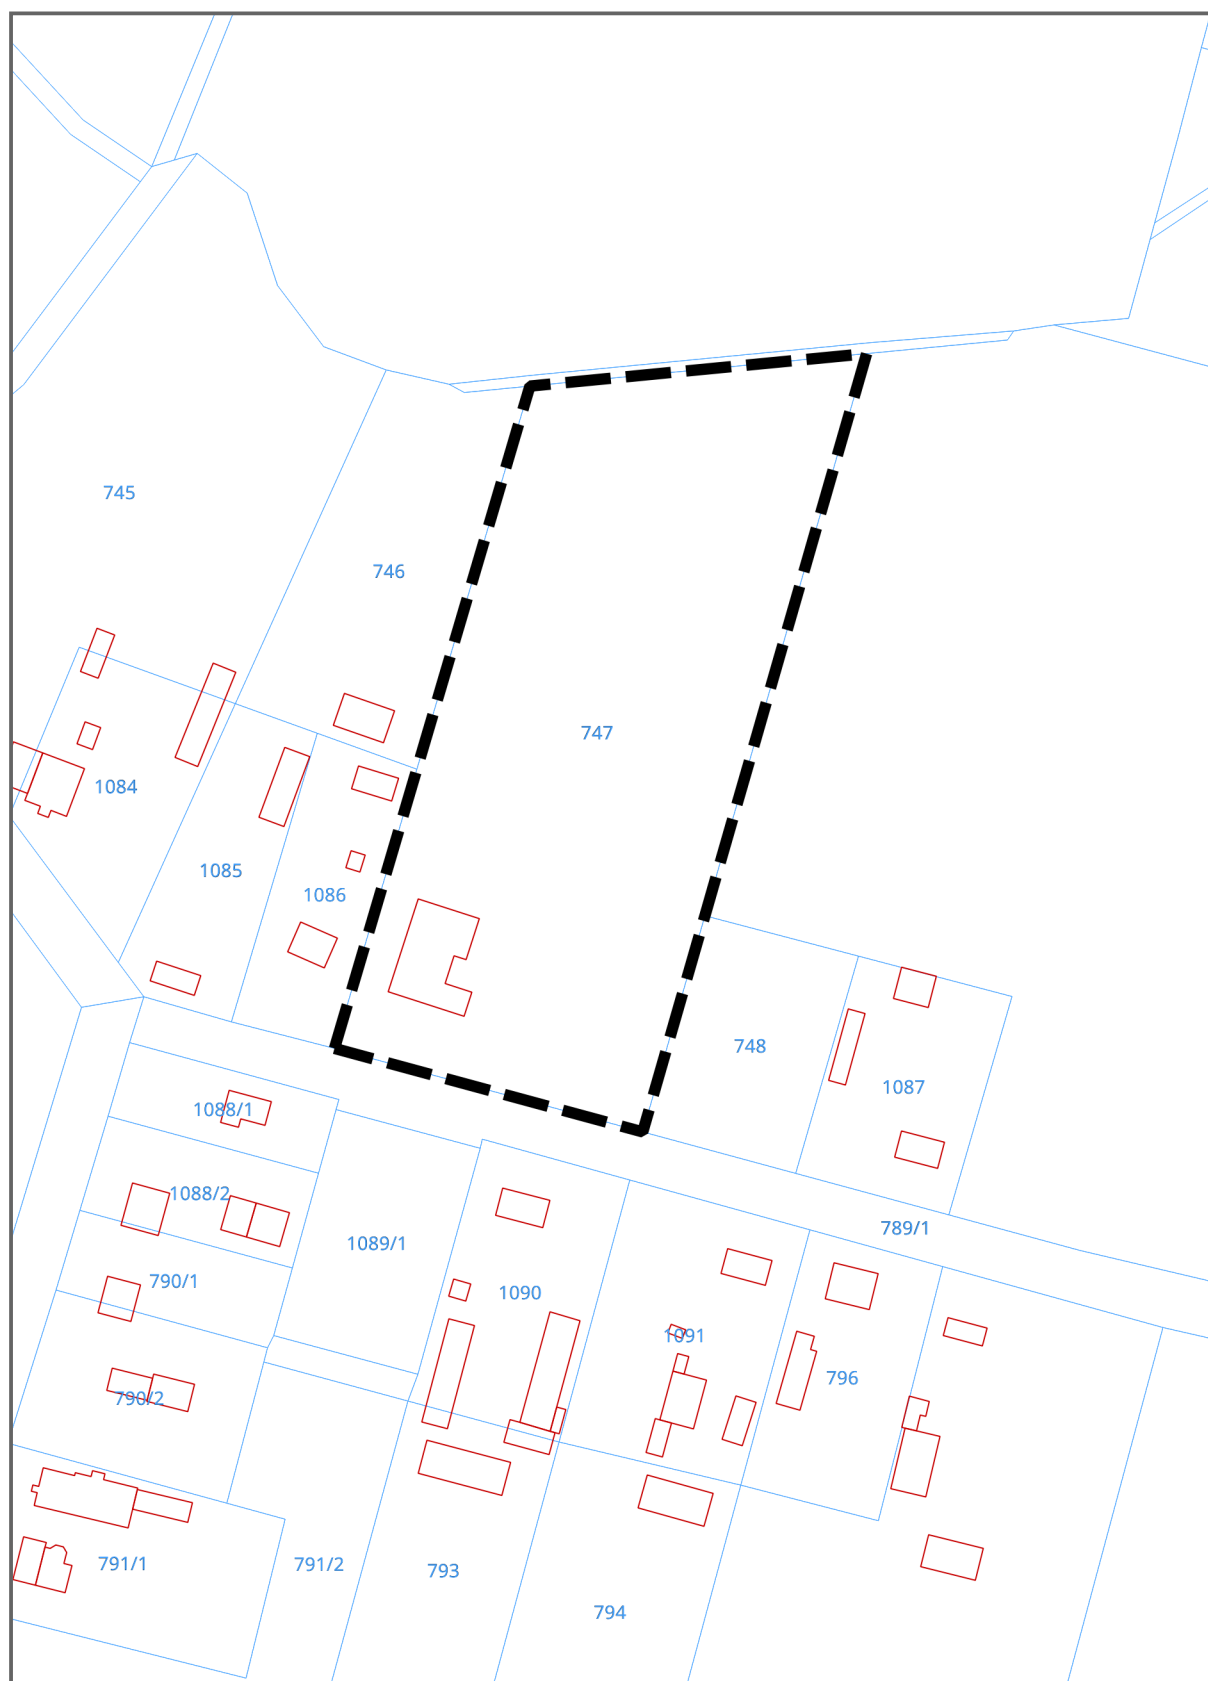

Skala 1:2000

0 25 50 m



Granica przystąpienia do sporządzenia
zmiany miejscowego planu zagospodarowania
przestrzennego Gminy Włodawa
dla obszaru położonego w miejscowości Krasówka