


PROFIL PODŁUŻNY – UL. SEZAMOWA

PROJEKT BUDOWLANY ZAMIENNY
 PROFIL PODŁUŻNY
 BUDOWA CIĄGU PIESZO-JEZDNEGO – UL. SEZAMOWA W MŚC SUSZNO

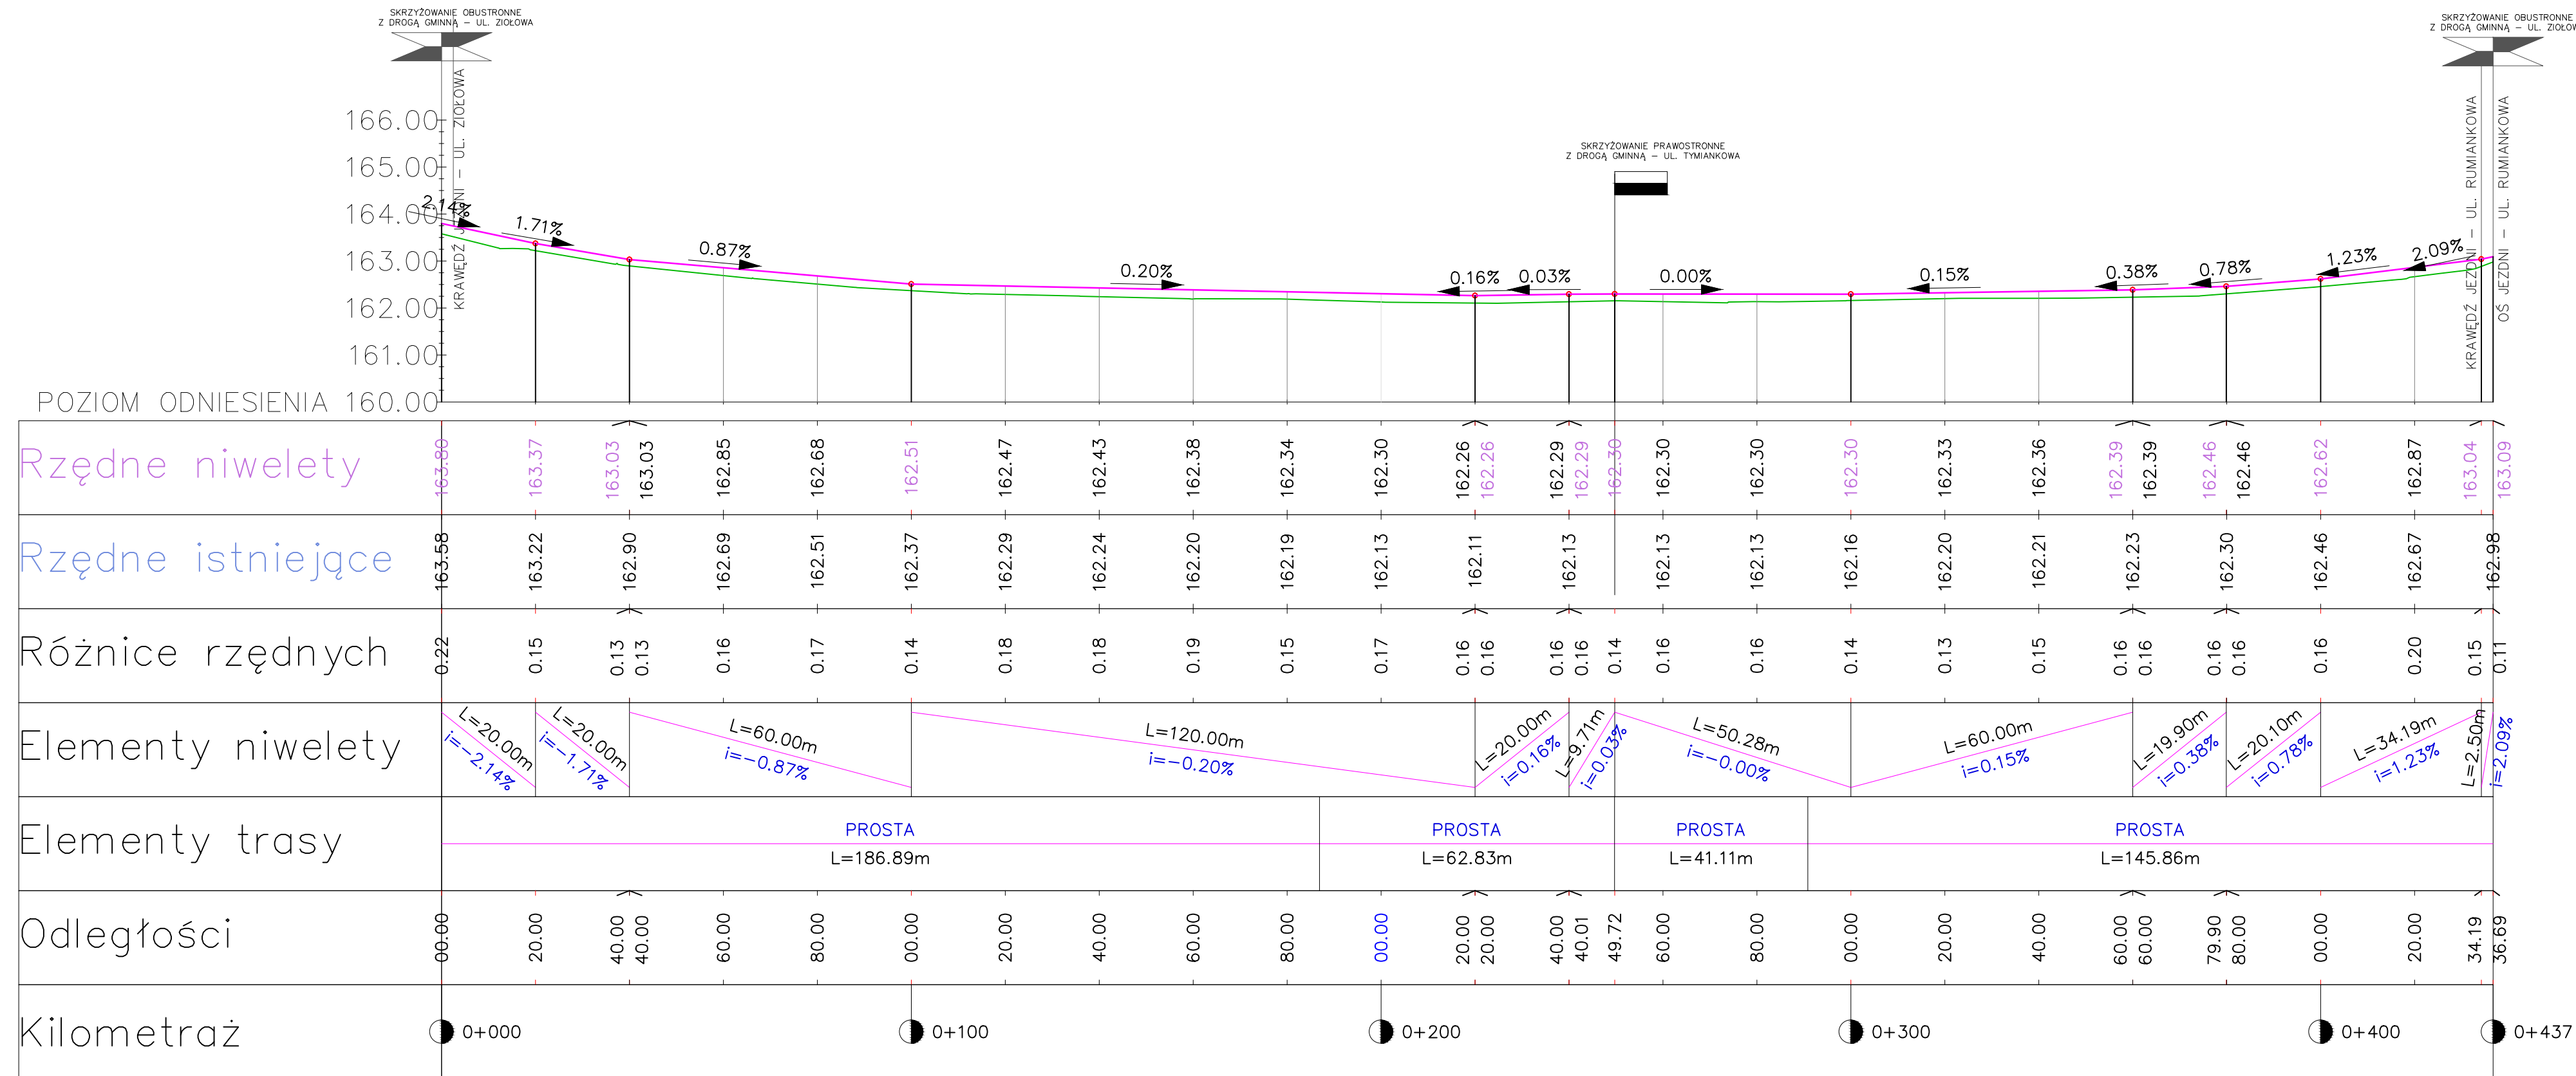

ZASTOSOWANE OZNACZENIA:

	- ISTNIEJĄCY POZIOM TERENU
	- PROJEKTOWANY PROFIL OSI JEZDNI ODCINKI PROSTOLINIOWE
	- PROJEKTOWANY PROFIL OSI JEZDNI ODCINKI PROSTOLINIOWE
	- SKRZYŻOWANIE OBUSTRONNE Z DROGĄ UTWARDZONĄ
	- SKRZYŻOWANIE PRAWOSTRONNE Z DROGĄ NIUTWARDZONĄ
	- SKRZYŻOWANIE PRAWOSTRONNE Z DROGĄ UTWARDZONĄ
	- SKRZYŻOWANIE LEWOSTRONNE Z DROGĄ NIUTWARDZONĄ
	- SKRZYŻOWANIE LEWOSTRONNE Z DROGĄ UTWARDZONĄ

INWESTOR	GMINA WŁODAWA AL. JANA PAWŁA II 22 22-200 WŁODAWA	PRZEDSIĘWSTWIO TERENOWE FRANKPOL 22-200 WŁODAWA ul. Józefa 1
OBIEKT:	BUDOWA CIĄGÓW PIESZO-JEZDNYCH ORAZ DRÓG WEWNĘTRZNYCH NA OSEDŁU SKŁONCZNYM W MŚC SUSZNO	
ADRES:	WÓL LUBELSKIE, POW. WŁODAWSKI, OBRĘB SUSZNO DZ. NR EW. 290/76, 290/80, 291, 290/85, 290/86, 284, 173	
TREŚĆ:	PROJEKT BUDOWLANY ZAMIENNY PROFIL PODŁUŻNY – UL. SEZAMOWA	SKALA 1:100/1000
BRANŻA:	DROGOWA	podpis
PROJEKTANT:	mgr inż. ANDRZEJ SOLTYS uprawnienia budowlane do projektowania bez ograniczeń w specjalności drogowej nr ew. LUB/0152/POD/09	
SPRAWDZAJĄCY:	mgr inż. PRZEMYSŁAW KARBOWSKI uprawnienia budowlane do projektowania bez ograniczeń w specjalności drogowej nr ew. LUB/0153/POD/11	
DATA:	WRZESIEŃ 2020r	NR RYS. 2