


DROGA GMINNA – UL. TYMIANKOWA  
od km 0+000 do km 0+133,39

DROGA GMINNA – UL. TYMIANKOWA  
od km 0+000 do km 0+231,68

DROGA GMINNA – UL. RUMIANKOWA  
od km 0+000 do km 0+170

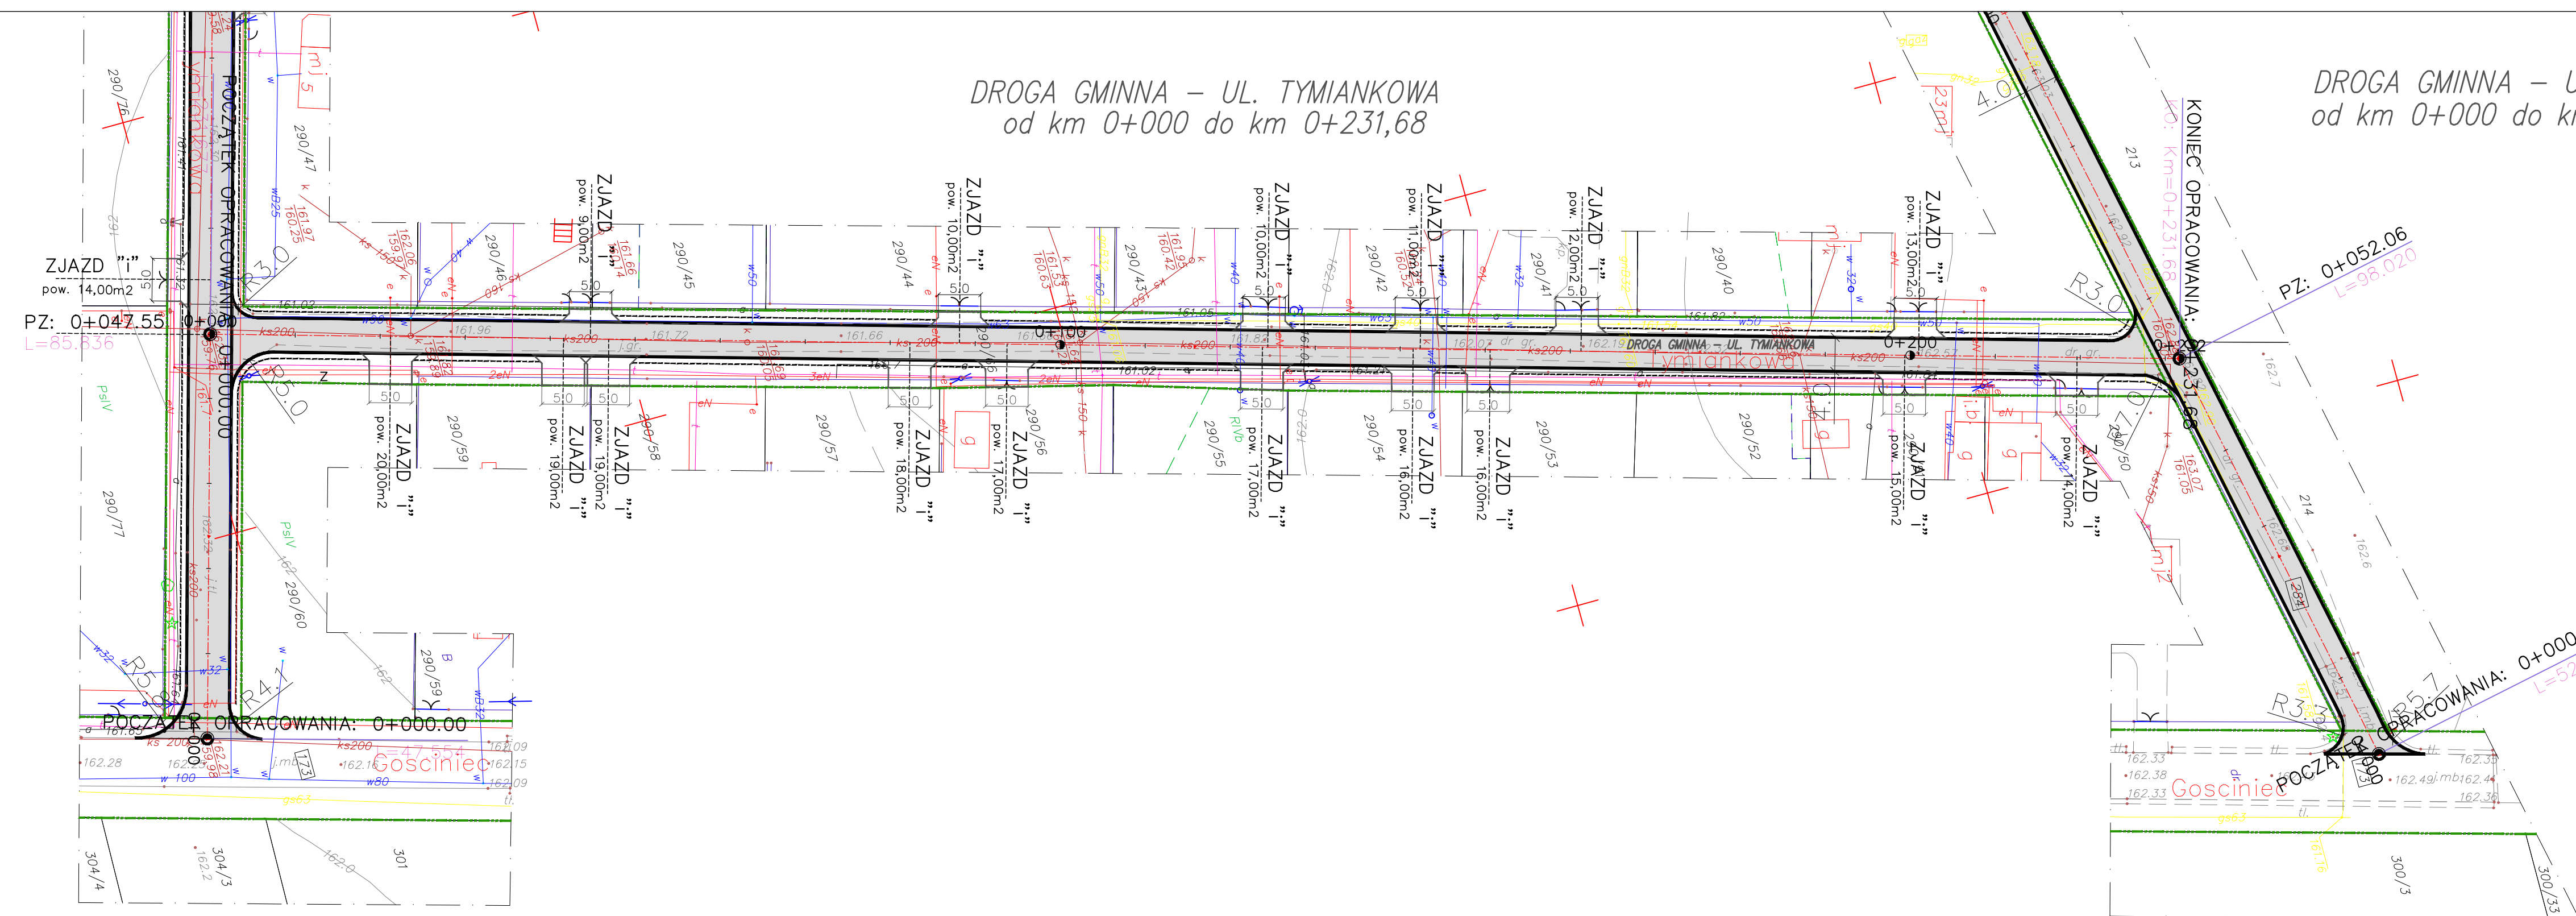

**PROJEKT ZAGOSPODAROWANIA TERENU**  
BUDOWA CIĄGÓW PIESZO-JEZDNYCH ORAZ DRÓG WEWNĘTRZNYCH  
NA OSIEDLU SŁONECZNYM W MŚC. SUSZNO

PROJEKT BUDOWLANY ZAMIENNY  
DO DECYZJI NR 359/11 – PISMO ZNAK:  
WB.6740.5.94.2011

ZASTOSOWANE OZNACZENIA:

BRANŻA DROGOWA:	- - - - -	- projekt. oś drogi gminnej
	— — — — —	- projektowana krawężń jezdni
	- - - - -	- projektowana krawężń pobocza
	■ ■ ■ ■ ■	- projektowana naw. z BA
	— — — — —	- granica pasa drogi gminnej

**Charakterystyki projektowanej infrastruktury drogowej w pasie dróg gminnych.**

<b>Ul. Sezamowa:</b>	
Długość projektowanego odcinka drogi gminnej	436,69 m
Powierzchnia jezdni	2210,00 m <sup>2</sup>
Powierzchnia poboczy	654,00 m <sup>2</sup>
Powierzchnia zjazdów	327,50 m <sup>2</sup>
Powierzchnia projektowanych zieleńców, skarp	878,50 m <sup>2</sup>
<b>Ul. Tymiankowa (odcinek 1):</b>	
Długość projektowanego odcinka drogi gminnej	133,39 m
Powierzchnia jezdni	676,00 m <sup>2</sup>
Powierzchnia poboczy	199,50 m <sup>2</sup>
Powierzchnia zjazdów	36,00 m <sup>2</sup>
Powierzchnia projektowanych zieleńców, skarp	266,00 m <sup>2</sup>
<b>Ul. Tymiankowa (odcinek 2):</b>	
Długość projektowanego odcinka drogi gminnej	231,68 m
Powierzchnia jezdni	936,00 m <sup>2</sup>
Powierzchnia poboczy	346,50 m <sup>2</sup>
Powierzchnia zjazdów	236,00 m <sup>2</sup>
Powierzchnia projektowanych zieleńców, skarp	432,00 m <sup>2</sup>
<b>Ul. Rumiankowa:</b>	
Długość projektowanego odcinka drogi gminnej	170,00 m
Powierzchnia jezdni	688,00 m <sup>2</sup>
Powierzchnia projektowanych zieleńców, skarp	165,00 m <sup>2</sup>

INWESTOR:	GMINA WŁODAWA AL. JANA PAWŁA II 22 22-200 WŁODAWA	PROJEKOWANIE OSOBNIE FUNKCJA I OZNACZENIE <b>TRANSDOL</b> 22-200 WŁODAWA ul. Jana II
OBJEKT:	BUDOWA CIĄGÓW PIESZO-JEZDNYCH ORAZ DRÓG WEWNĘTRZNYCH NA OSIEDLU SŁONECZNYM W MŚC. SUSZNO	
ADRES:	WOL. LUBELSKIE, POW. WŁODAWSKI OBRĘB. SUSZNO SZ. NR ER. 290/78, 290/80, 291, 290/85, 290/86, 284, 173	
TREŚĆ:	PROJEKT BUDOWLANY ZAMIENNY PROJEKT ZAGOSPODAROWANIA TERENU	
BRANŻA:	DROGOWA	podpis
PROJEKTANT:	mgr inż. ANDRZEJ SOLTYS uprawnienia budowlane do projektowania bez ograniczeń w specjalności drogowej nr. ew. LUB/0152/POD/08	
SPRAWDZAJĄCY:	mgr inż. PRZEMYSŁAW KARBOWSKI uprawnienia budowlane do projektowania bez ograniczeń w specjalności drogowej nr. ew. LUB/0152/POD/11	
DATA:	WRZESIEŃ 2020r	NR RYS. 1 ark 1z2