


PROJEKT STAŁEJ ORGANIZACJI RUCHU
 BUDOWA CIĄGÓW PIESZO-JEZDNYCH ORAZ DRÓG WEWNĘTRZNYCH
 NA OSIEDLU SŁONECZNYM W M.C. SUSZNO
 arkusz 2

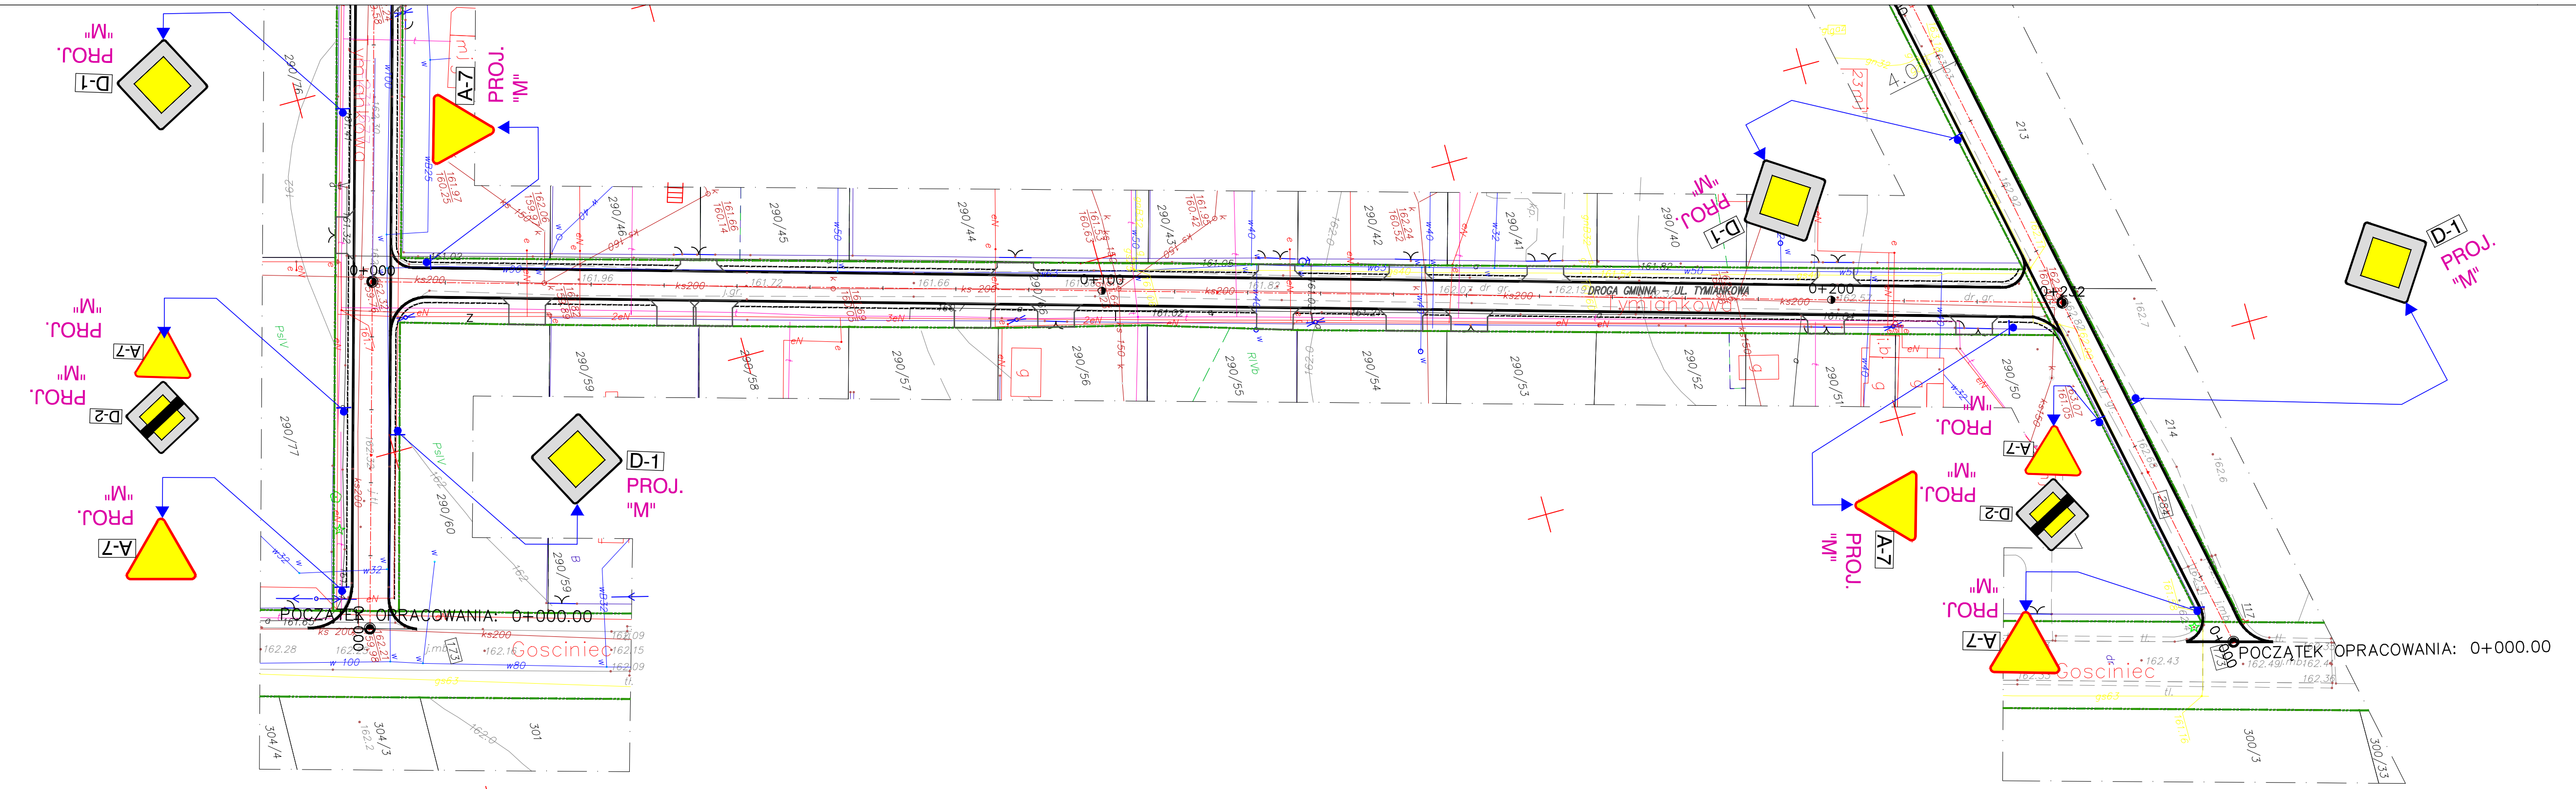

zestawienie projektowanego oznakowania – ark. 2

	szt. 4
	szt. 2
	szt. 6
	szt. 10

INWESTOR:	GMINA WŁODAWA AL. JANA PAWŁA II 22 22-200 WŁODAWA	PROJEKTOWYBIÓR OSŁOJONE Terenowa 33 Brzezina 22-200 WŁODAWA tel. 41 24 11 11
OBIEKT:	BUDOWA CIĄGÓW PIESZO-JEZDNYCH ORAZ DRÓG WEWNĘTRZNYCH NA OSIEDLU SŁONECZNYM W M.C. SUSZNO	
ADRES:	WOLA LUBELSKIE, POW. WŁODAWSKI, OBRĘB. SUSZNO DZ. NR EW. 290/76, 290/80, 291, 290/85, 290/86, 294, 173	
TREŚĆ:	PROJEKT STAŁEJ ORGANIZACJI RUCHU	SKALA 1:500
BRANŻA:	DRÓGOWA	podpis
PROJEKTANT:	mgr inż. ANDRZEJ SOLTYS urządzenie budowlane do projektowania bez ograniczeń w specjności drogowej nr ew. LUB/10152/POD/08	
DATA:	WRZEŚNIĘ 2020r	NR RYS. 1 ark. 122